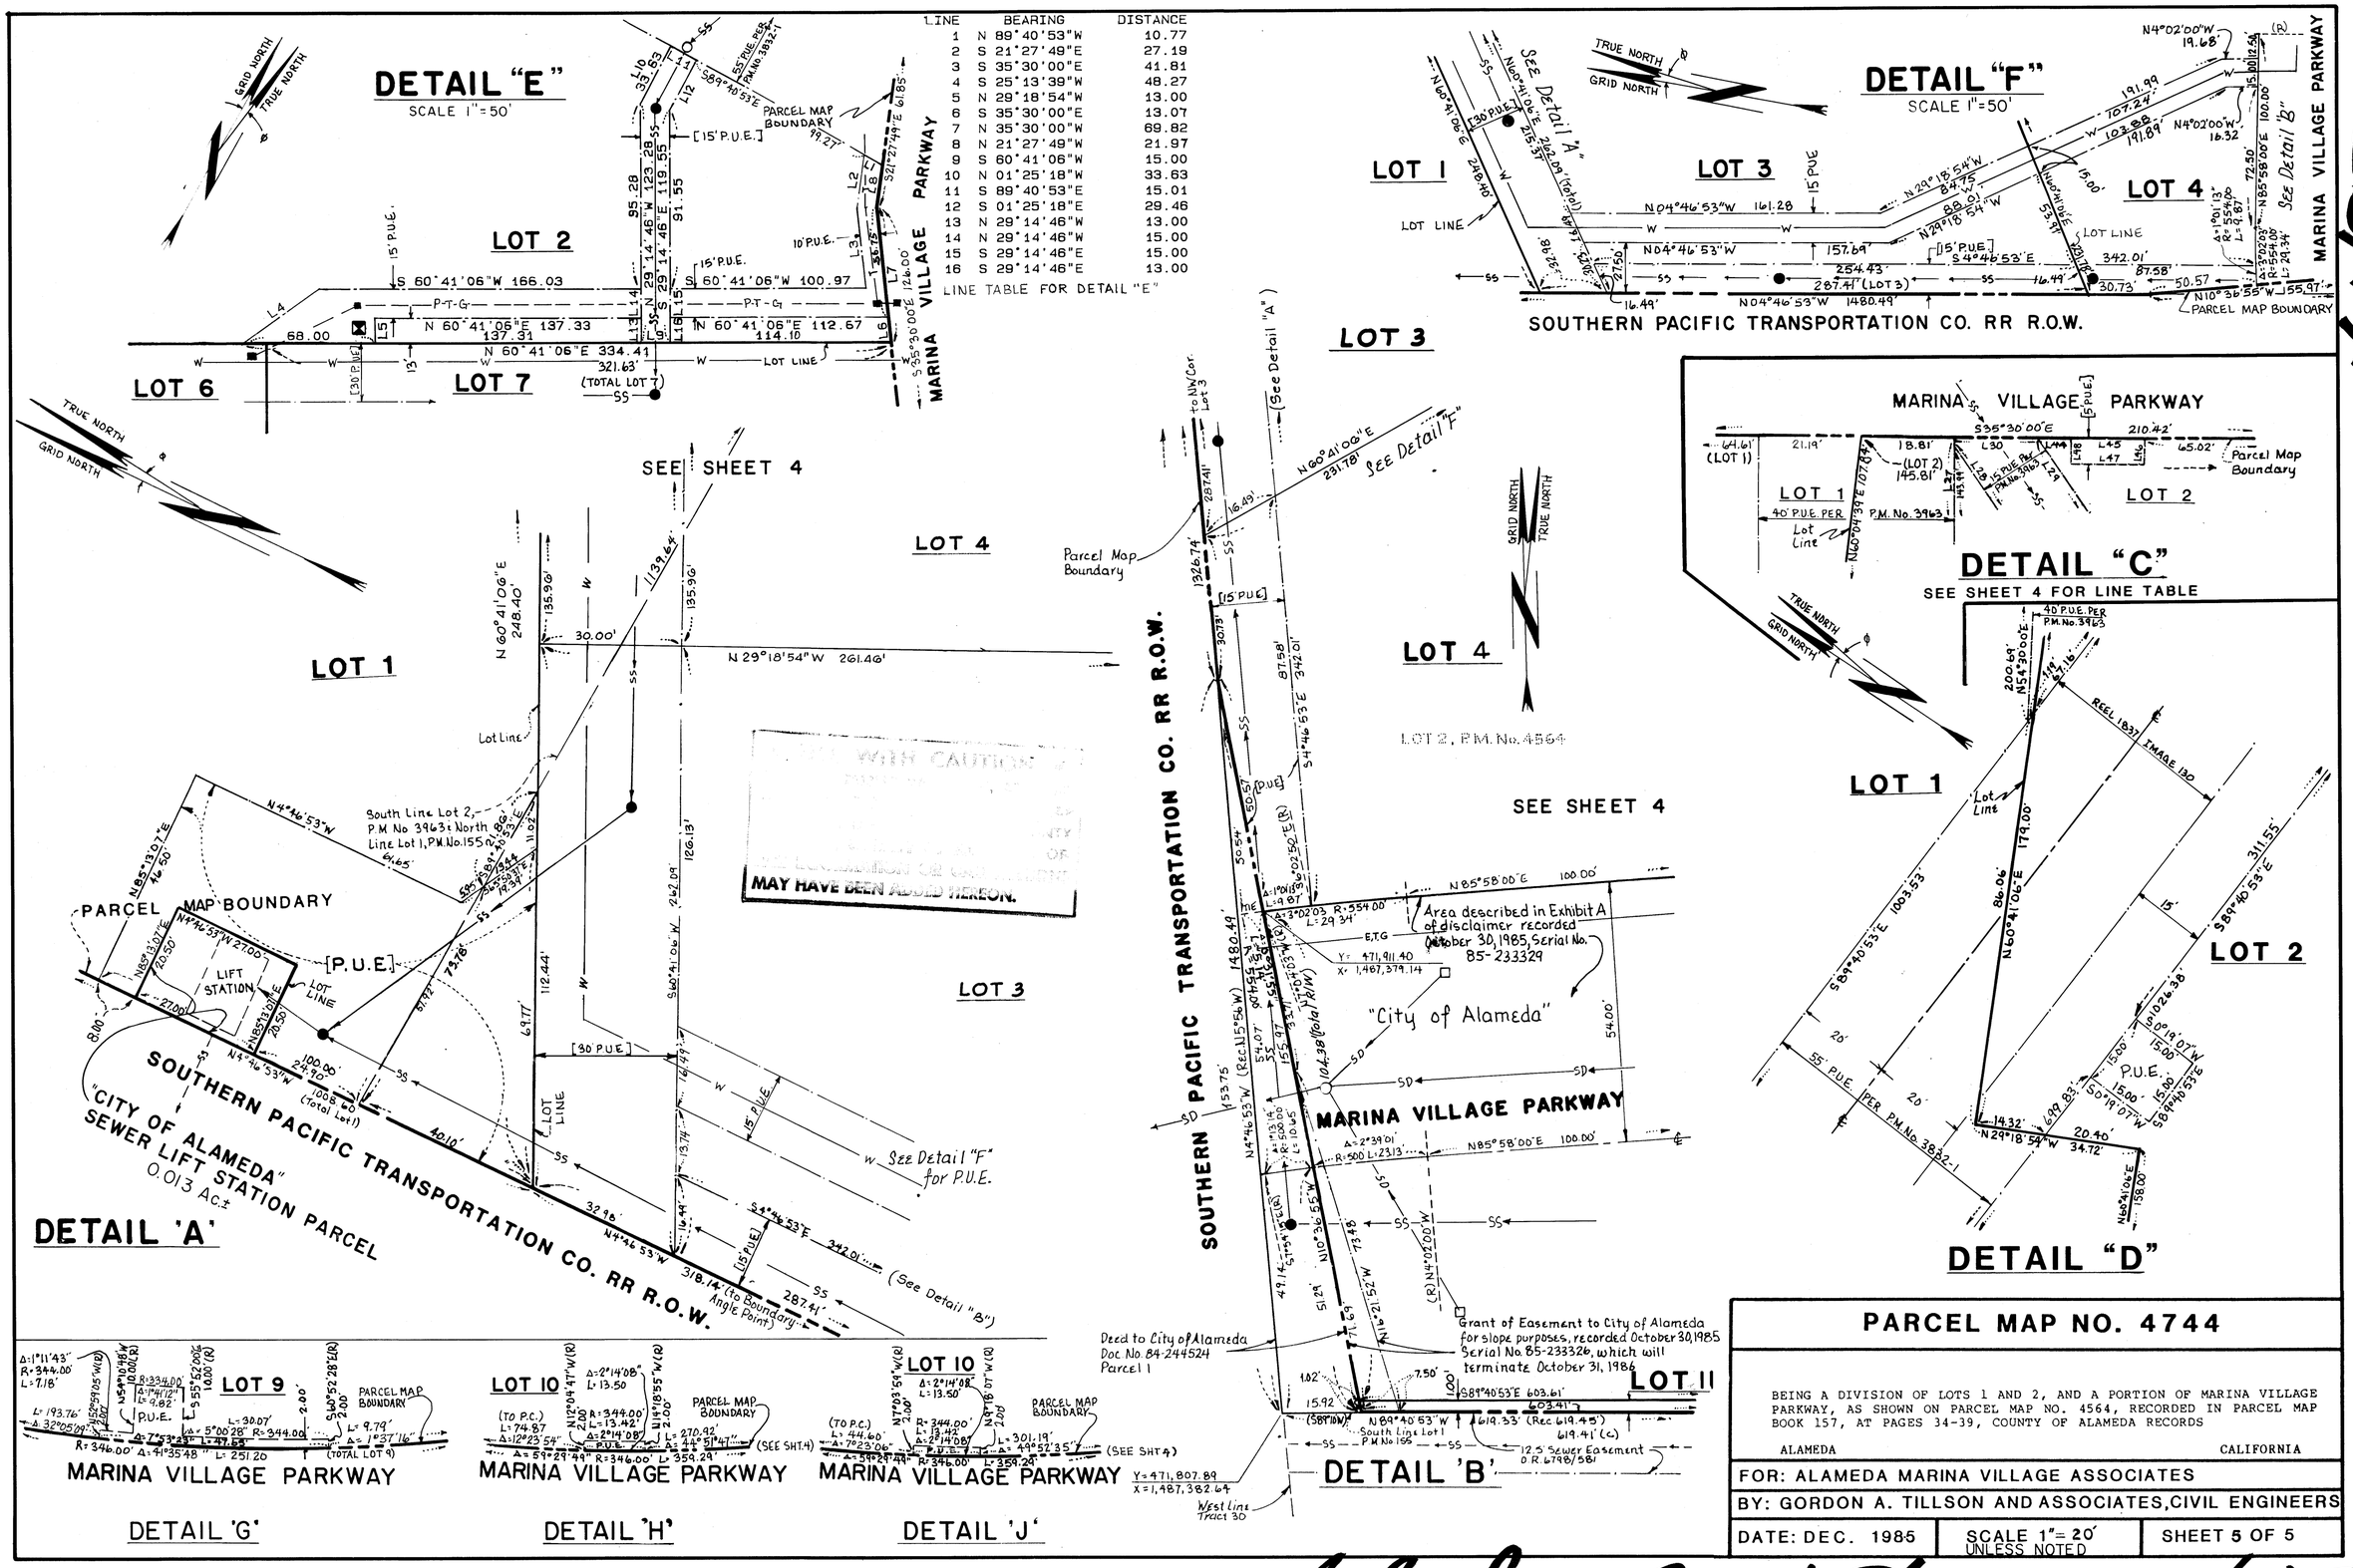

LINE	BEARING	DISTANCE
1	N 89°40'53"W	10.77
2	S 21°27'49"E	27.19
3	S 35°30'00"E	41.81
4	S 25°13'39"W	48.27
5	N 29°18'54"W	13.00
6	S 35°30'00"E	13.07
7	N 35°30'00"W	69.82
8	N 21°27'49"W	21.97
9	S 60°41'06"W	15.00
10	N 01°25'18"W	33.63
11	S 89°40'53"E	15.01
12	S 01°25'18"E	29.46
13	N 29°14'46"W	13.00
14	N 29°14'46"W	15.00
15	S 29°14'46"E	15.00
16	S 29°14'46"E	13.00

LINE TABLE FOR DETAIL "E"

WITH CAUTION ... MAY HAVE BEEN ADDED THEREON.

PARCEL MAP NO. 4744

BEING A DIVISION OF LOTS 1 AND 2, AND A PORTION OF MARINA VILLAGE PARKWAY, AS SHOWN ON PARCEL MAP NO. 4564, RECORDED IN PARCEL MAP BOOK 157, AT PAGES 34-39, COUNTY OF ALAMEDA RECORDS

ALAMEDA CALIFORNIA

FOR: ALAMEDA MARINA VILLAGE ASSOCIATES

BY: GORDON A. TILLSON AND ASSOCIATES, CIVIL ENGINEERS

DATE: DEC. 1985 | SCALE 1"= 20' UNLESS NOTED | SHEET 5 OF 5

PM 4744 MAP BK 161 PP 85

filed 7-21-86 161/185